




PON FESR "Ambienti per l'apprendimento"

Programmazione 2007-2013 - Fondo Europeo di Sviluppo Regionale - Avviso congiunto MIUR - MATTM per la presentazione dei piani di interventi finalizzati alla riqualificazione degli edifici scolastici pubblici in relazione all'efficienza energetica, alla messa a norma degli impianti, all'abbattimento delle barriere architettoniche, alla dotazione di impianti sportivi e al miglioramento dell'attrattività degli spazi scolastici.

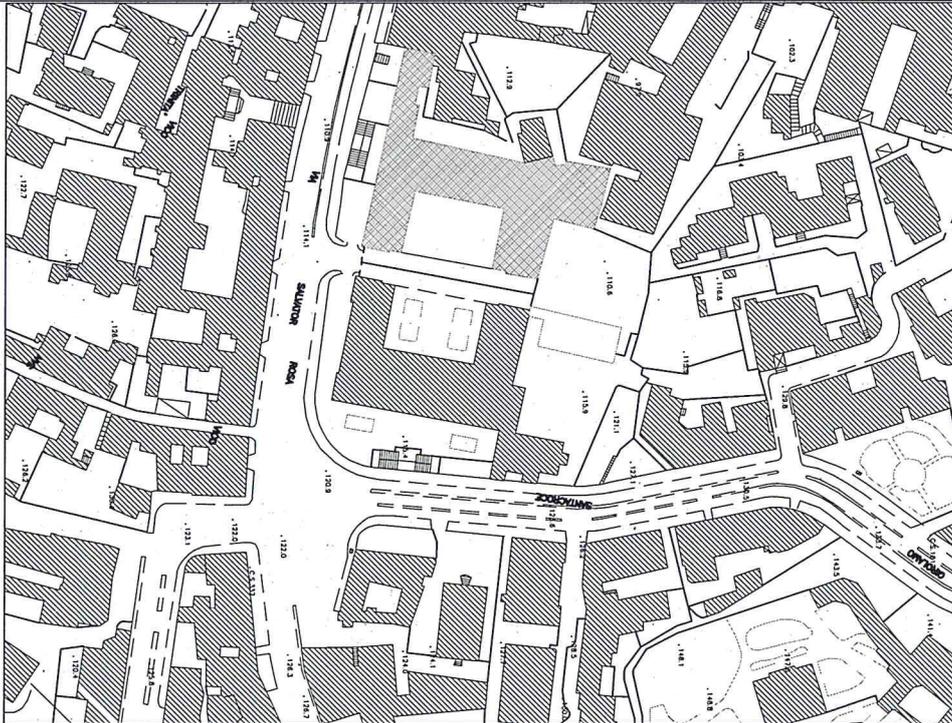

LICEO GINNASIO STATALE G. B. VICO Via Salvator Rosa, 117 NAPOLI

ELAB. N°:

3vf

TITOLO ELABORATO:

**PROGETTO ESECUTIVO
Pianta Piano Terra**

SCALA:

1:100

IL DIRIGENTE SCOLASTICO- RUP

prof.ssa Maria Clotilde Paisio

IL SUPPORTO al RUP

ing. Vincenzo Brandi

I PROGETTISTI

arch. Gerardo Strazzullo - geom. Valeria Pizzuto



