




PON FESR "Ambienti per l'apprendimento"

Programmazione 2007-2013 - Fondo Europeo di Sviluppo Regionale - Avviso congiunto MIUR - MATTM per la presentazione dei piani di interventi finalizzati alla riqualificazione degli edifici scolastici pubblici in relazione all'efficienza energetica, alla messa a norma degli impianti, all'abbattimento delle barriere architettoniche, alla dotazione di impianti sportivi e al miglioramento dell'attrattività degli spazi scolastici.

- CUP Intervento C-1 : F68G10001490007
- CUP Intervento C-2 : F68G10001550007
- CUP Intervento C-3 : F68G10001590007
- CUP Intervento C-4 : F68G10001660007
- CUP Intervento C-5 : F68G10001710007

Codice : NAPC 09000V

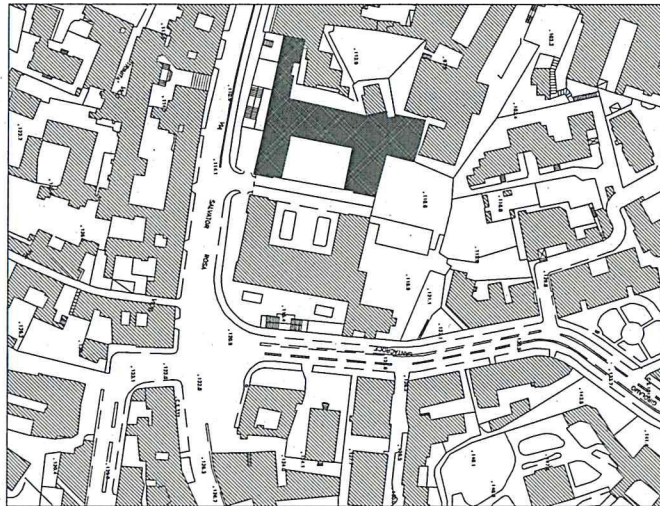

LICEO GINNASIO STATALE G. B. VICO

Via Salvator Rosa, 117
NAPOLI

ELAB. N°:

3

TITOLO ELABORATO:

PROGETTO ESECUTIVO

Particolare sistemazione biblioteca

SCALA:

1:100

IL DIRIGENTE SCOLASTICO- RUP

prof.ssa Maria Clotilde Paisio

IL SUPPORTO al RUP

ing. Vincenzo Brandi

I PROGETTISTI

arch. Gerardo Strazzullo - geom. Valeria Pizzuto






PON FESR "Ambienti per l'apprendimento"

Programmazione 2007-2013 - Fondo Europeo di Sviluppo Regionale - Avviso congiunto MIUR - MATTM per la presentazione dei piani di interventi finalizzati alla riqualificazione degli edifici scolastici pubblici in relazione all'efficienza energetica, alla messa a norma degli impianti, all'abbattimento delle barriere architettoniche, alla dotazione di impianti sportivi e al miglioramento dell'attrattiva degli spazi scolastici.

CUP Intervento C-1 : F68G10001490007
CUP Intervento C-2 : F68G10001550007
CUP Intervento C-3 : F68G10001590007
CUP Intervento C-4 : F68G10001660007
CUP Intervento C-5 : F68G10001710007

Codice : NAPC 09000V

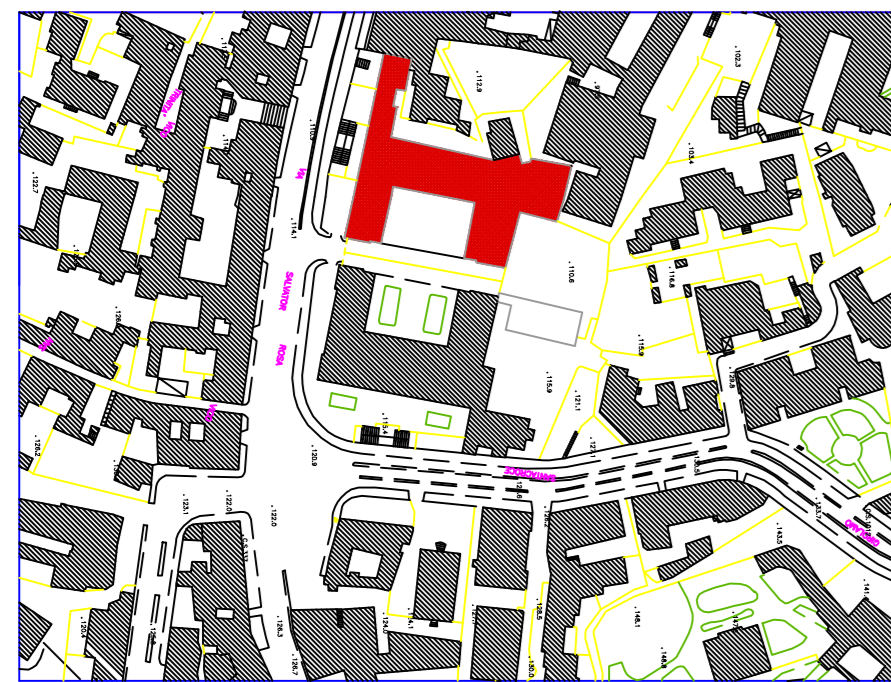

LICEO GINNASIO STATALE G. B. VICO
Via Salvator Rosa, 117
NAPOLI

ELAB. N°:

3

TITOLO ELABORATO:



PROGETTO ESECUTIVO
Particolare sistemazione biblioteca

SCALA:
1:100

IL DIRIGENTE SCOLASTICO- RUP
prof.ssa Maria Clotilde Paisio

IL SUPPORTO al RUP
ing. Vincenzo Brandi

I PROGETTISTI
arch. Gerardo Strazzullo - geom.Valeria Pizzuto

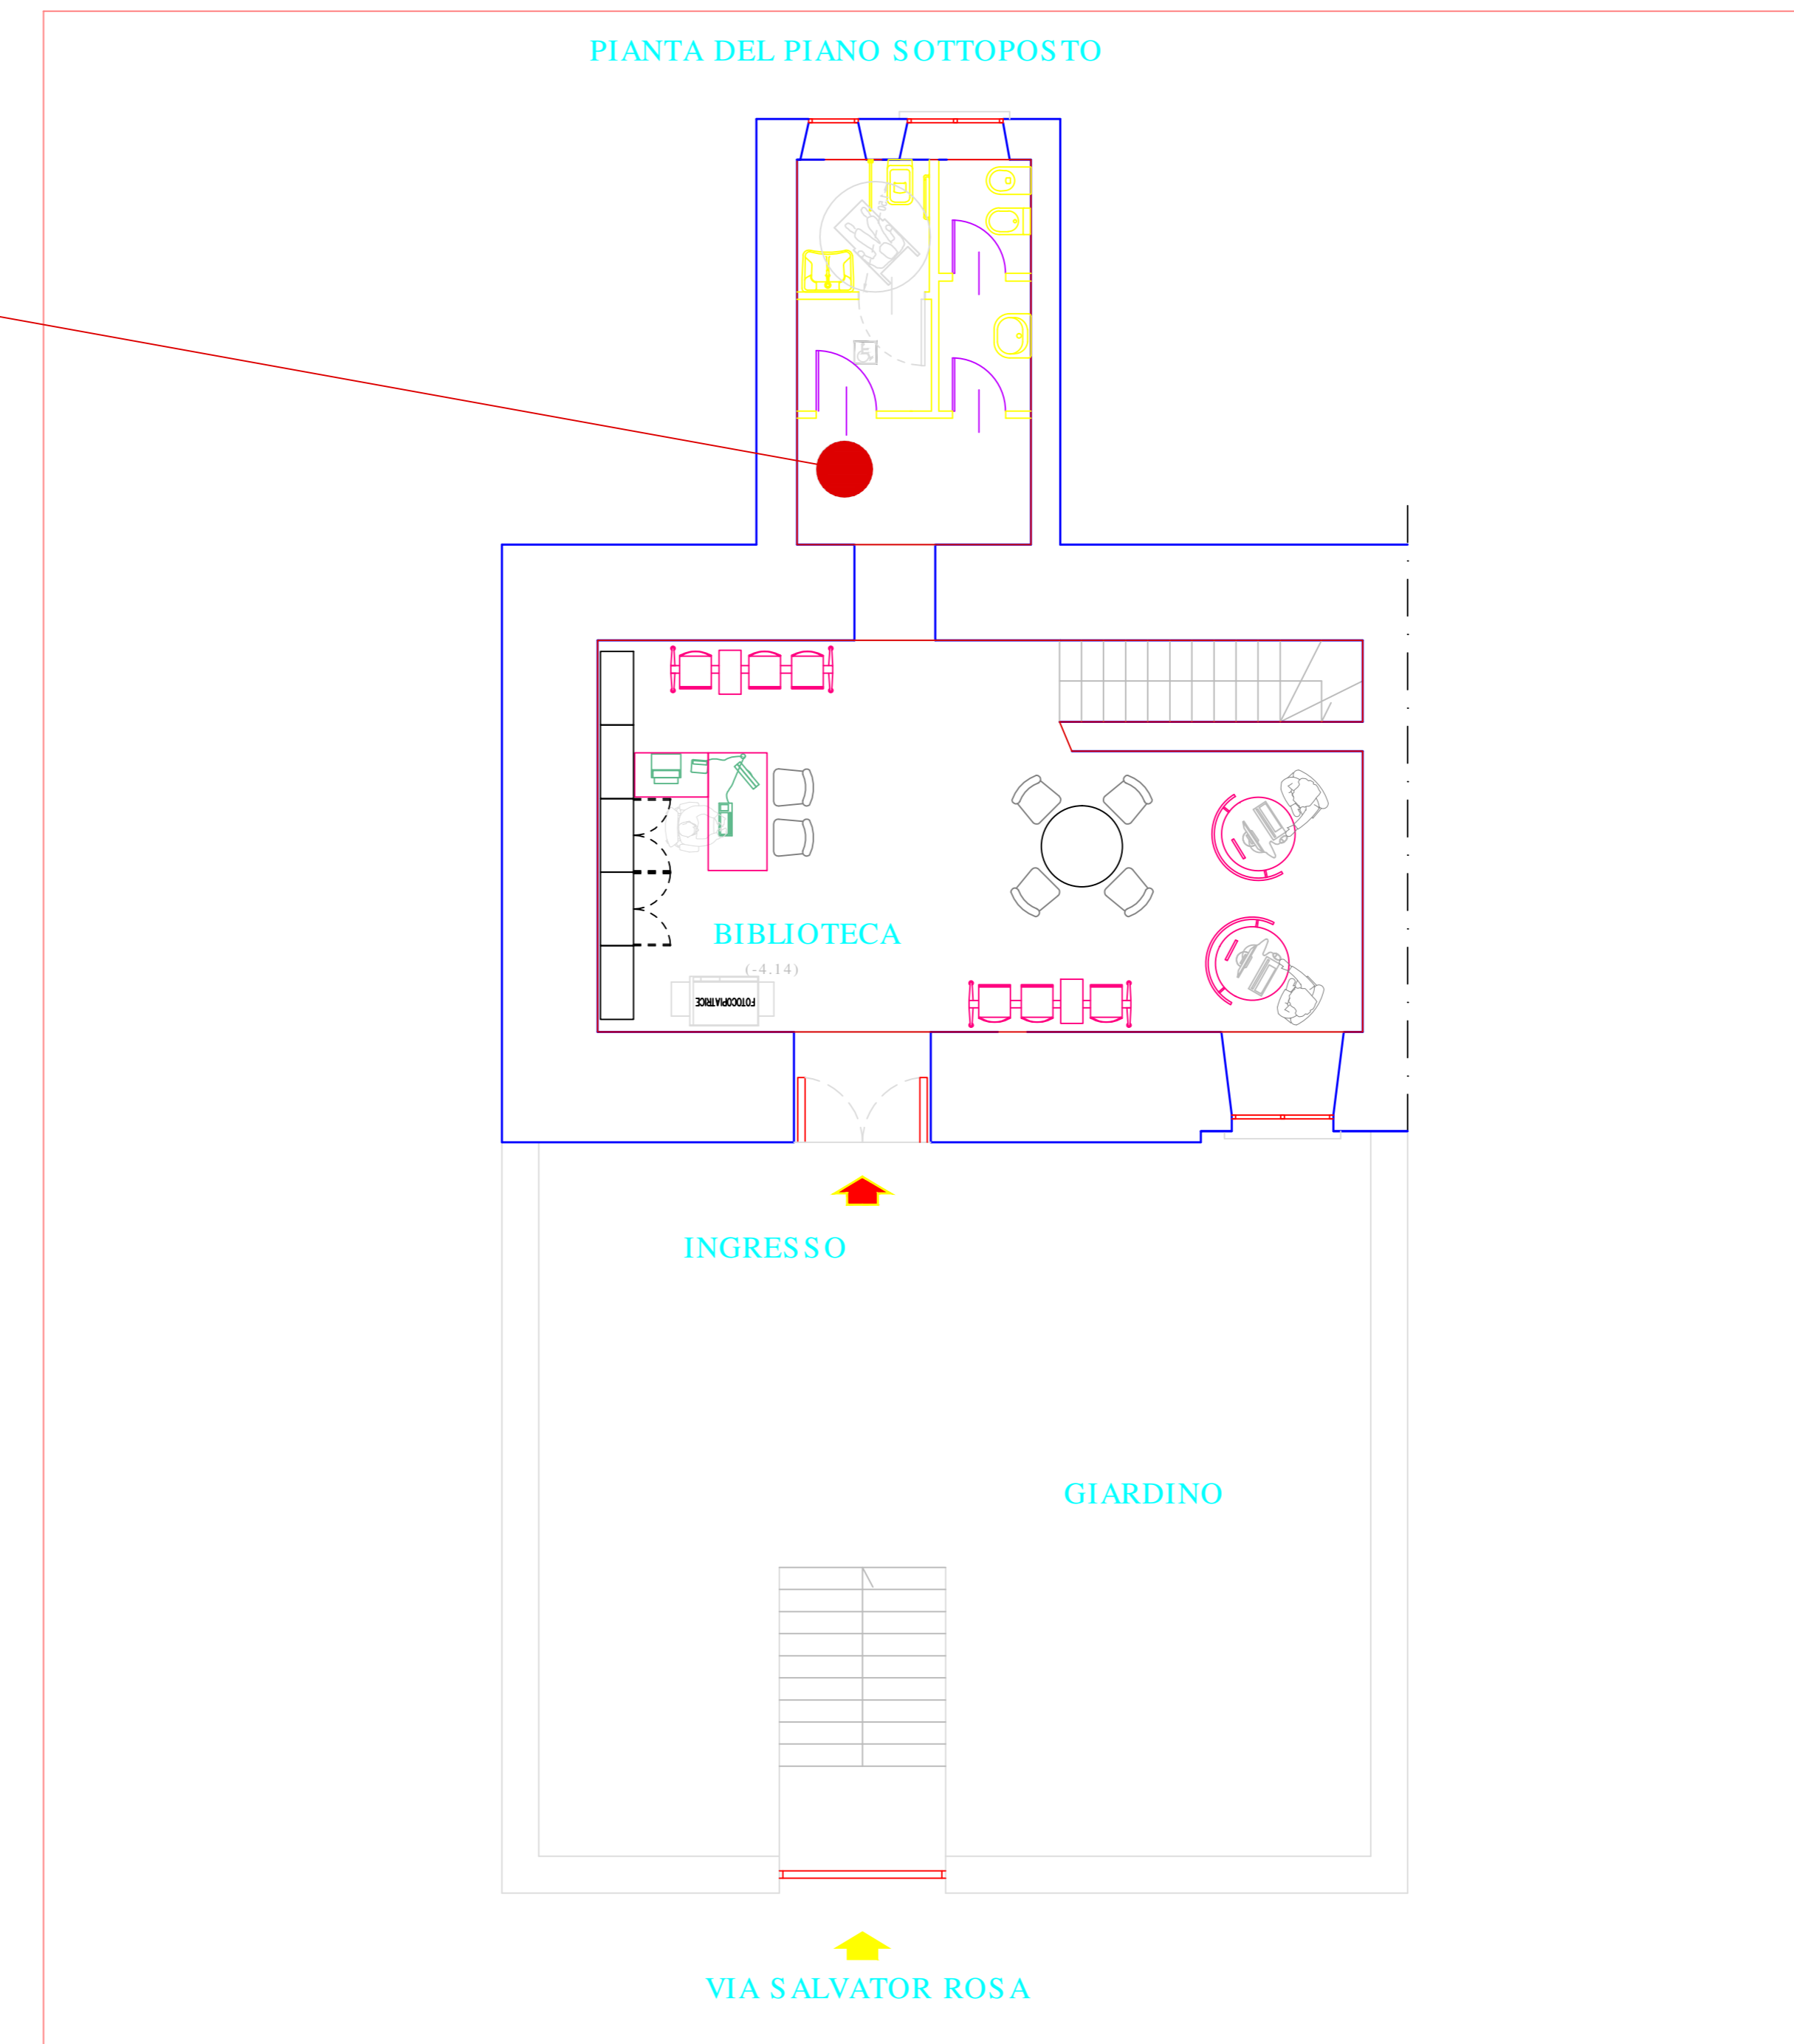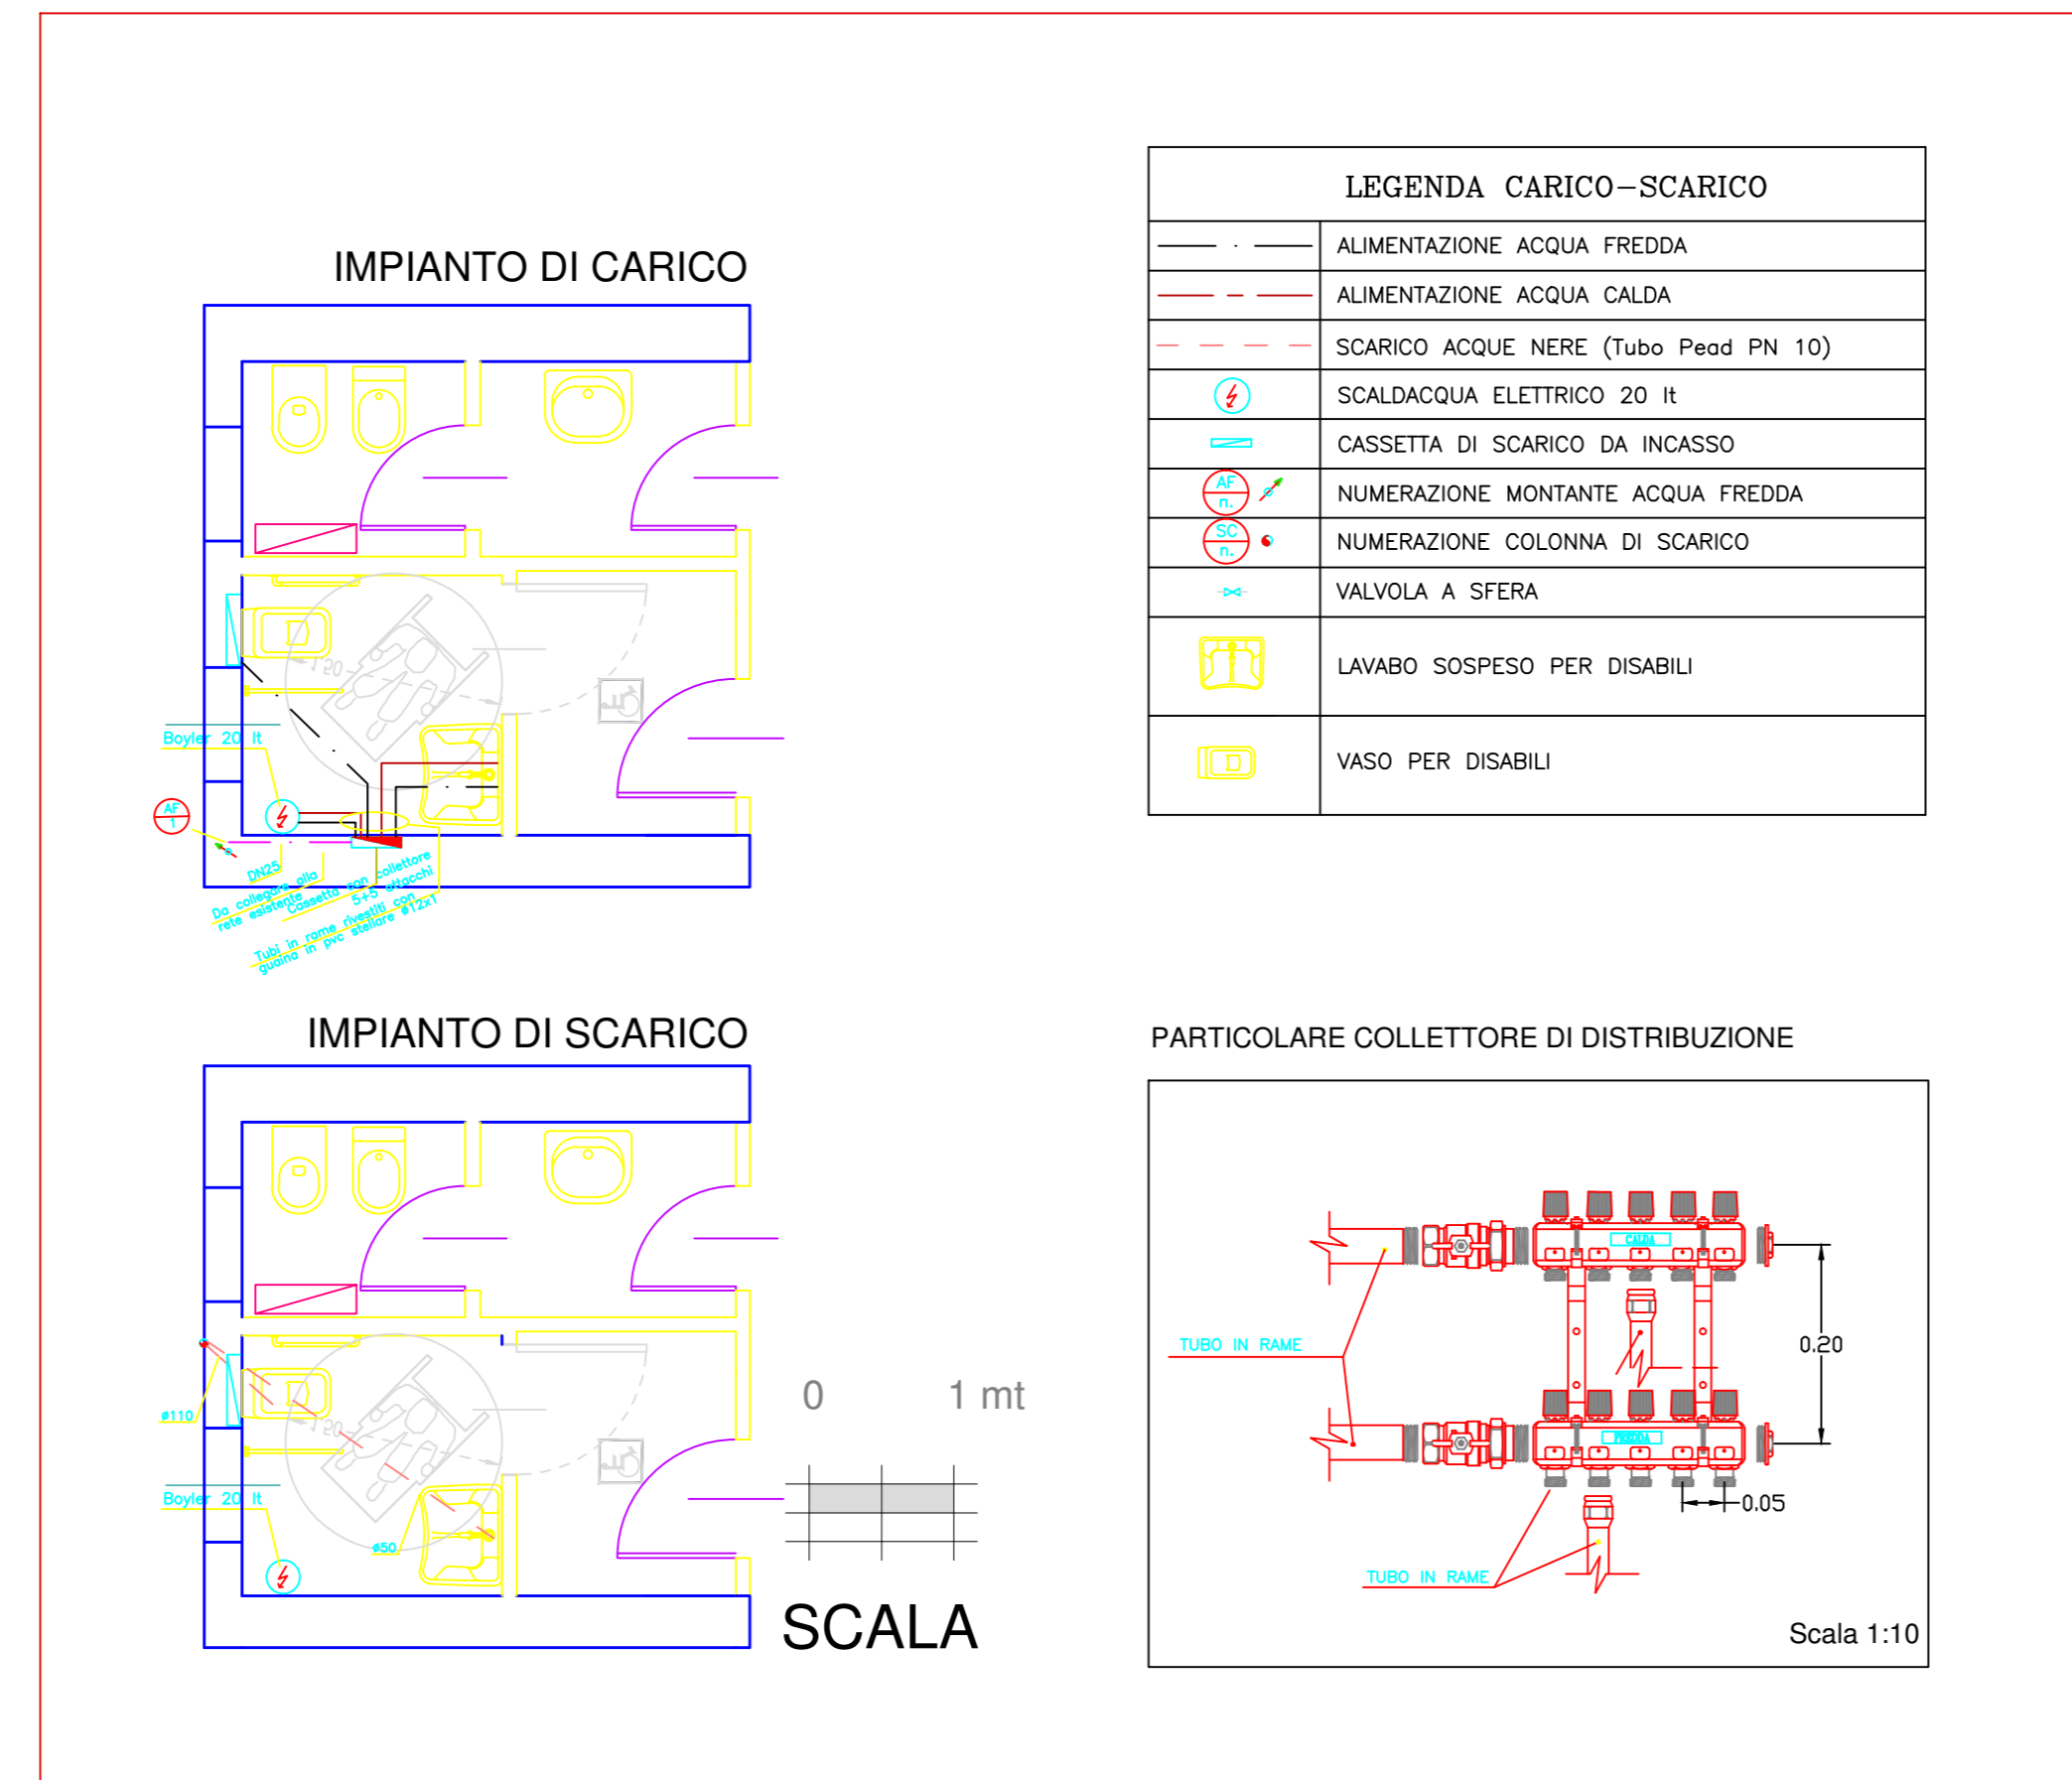

PIANTA DEL SOPPALCO SOPRA LA BIBLIOTECA

