




## PON FESR "Ambienti per l'apprendimento"

Programmazione 2007-2013 - Fondo Europeo di Sviluppo Regionale - Avviso congiunto MIUR - MATM per la presentazione dei piani di interventi finalizzati alla riqualificazione degli edifici scolastici pubblici in relazione all'efficienza energetica, alla messa a norma degli impianti, all'abbattimento delle barriere architettoniche, alla dotazione di impianti sportivi e al miglioramento dell'attrattività degli spazi scolastici.

CUP Intervento C-1 : F68G10001490007  
CUP Intervento C-2 : F68G10001550007  
CUP Intervento C-3 : F68G10001590007  
CUP Intervento C-4 : F68G10001660007  
CUP Intervento C-5 : F68G10001710007

Codice : NAPC 09000V

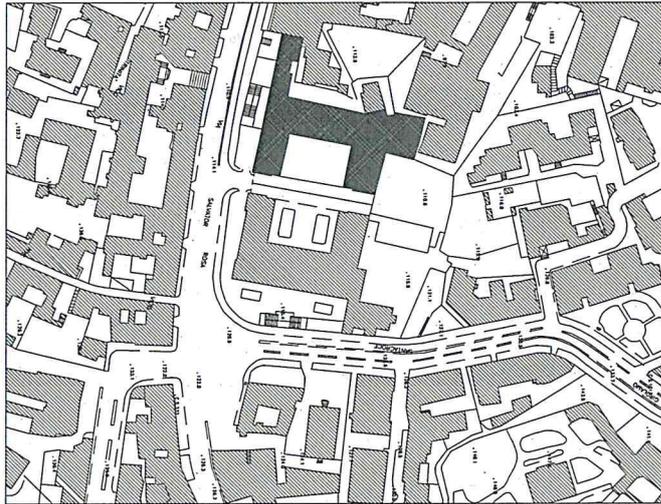

## LICEO GINNASIO STATALE G. B. VICO

Via Salvator Rosa, 117  
NAPOLI

ELAB. N°:

4

TITOLO ELABORATO:

PROGETTO ESECUTIVO  
Particolare servo scala

SCALA:

1:100

IL DIRIGENTE SCOLASTICO- RUP

prof.ssa Maria Clotilde Paisio

IL SUPPORTO al RUP

ing. Vincenzo Brandi

I PROGETTISTI

arch. Gerardo Strazzullo - geom. Valeria Pizzuto






## PON FESR “Ambienti per l’apprendimento”

Programmazione 2007-2013 - Fondo Europeo di Sviluppo Regionale - Avviso congiunto MIUR - MATM per la presentazione dei piani di interventi finalizzati alla riqualificazione degli edifici scolastici pubblici in relazione all’efficienza energetica, alla messa a norma degli impianti, all’abbattimento delle barriere architettoniche, alla dotazione di impianti sportivi e al miglioramento dell’attrattività degli spazi scolastici.

CUP Intervento C-1 : F68G10001490007  
CUP Intervento C-2 : F68G10001550007  
CUP Intervento C-3 : F68G10001590007  
CUP Intervento C-4 : F68G10001660007  
CUP Intervento C-5 : F68G10001710007

Codice : NAPC 09000V

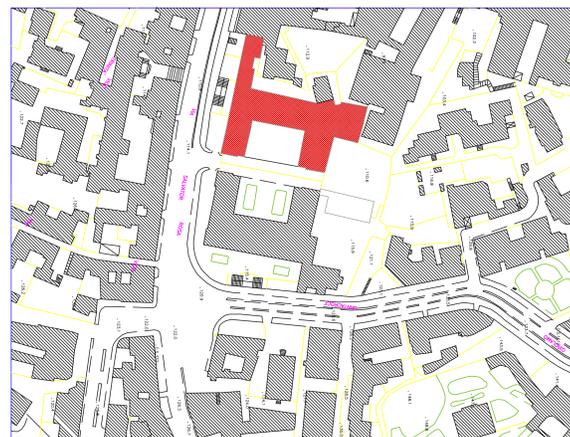

## LICEO GINNASIO STATALE G. B. VICO

Via Salvator Rosa, 117  
NAPOLI

ELAB. N°:

4

TITOLO ELABORATO:

PROGETTO ESECUTIVO  
Particolare servo scala


SCALA:

1:100

IL DIRIGENTE SCOLASTICO- RUP  
prof.ssa Maria Clotilde Paisio

IL SUPPORTO al RUP  
ing. Vincenzo Brandi

I PROGETTISTI  
arch. Gerardo Strazzullo - geom.Valeria Pizzuto

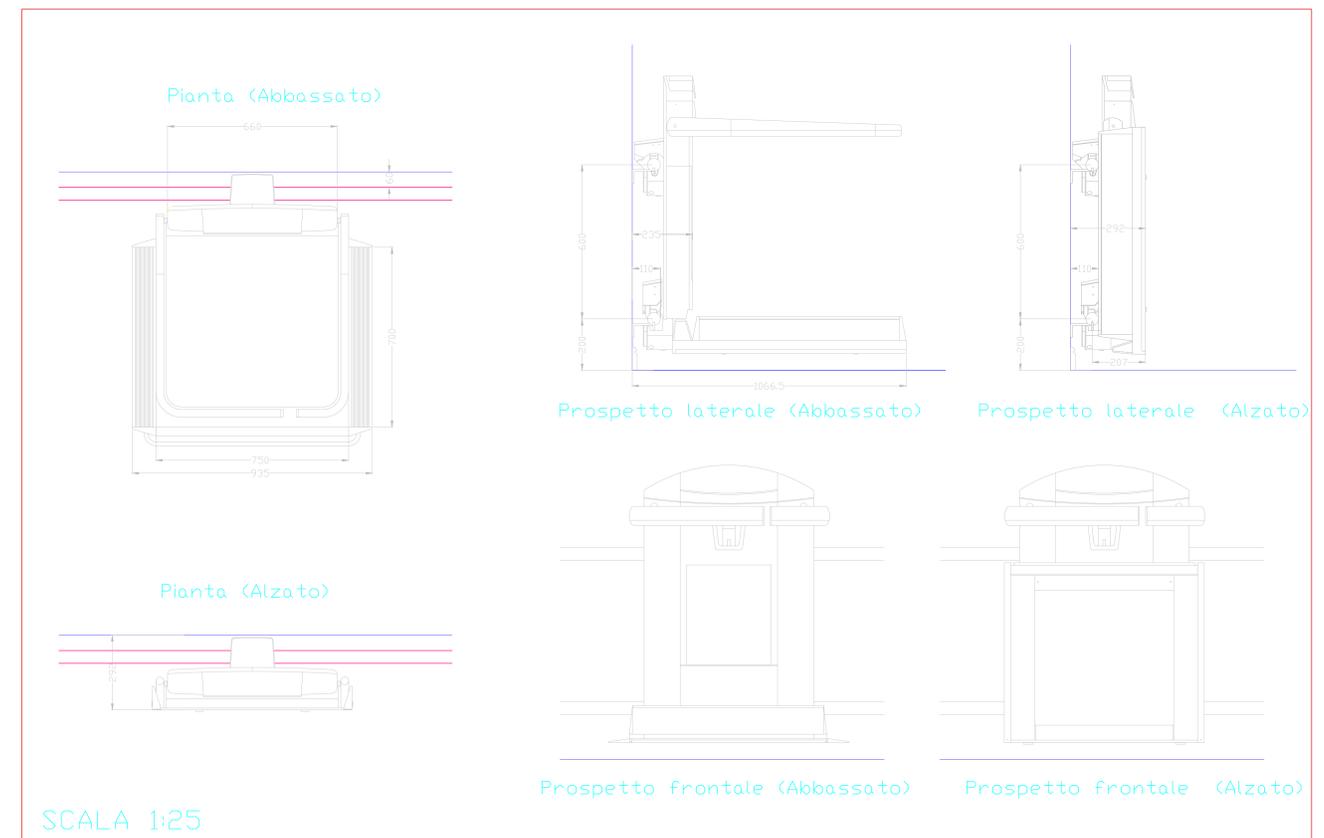

sistemazione n. 1 servoscala  
per superamento importante dislivello PIANO PALESTRE ed  
accesso esterno alla BIBLIOTECA