



COMPETENZE PER LO SVILUPPO (FSE)  
AMBIENTI PER L'APPRENDIMENTO (FESR)


2007 2013

"Con l'Europa investiamo nel vostro futuro!"



## PON FESR "Ambienti per l'apprendimento"

Programmazione 2007-2013 - Fondo Europeo di Sviluppo Regionale - Avviso congiunto MIUR - MATTM per la presentazione dei piani di interventi finalizzati alla riqualificazione degli edifici scolastici pubblici in relazione all'efficienza energetica, alla messa a norma degli impianti, all'abbattimento delle barriere architettoniche, alla dotazione di impianti sportivi e al miglioramento dell'attrattività degli spazi scolastici.

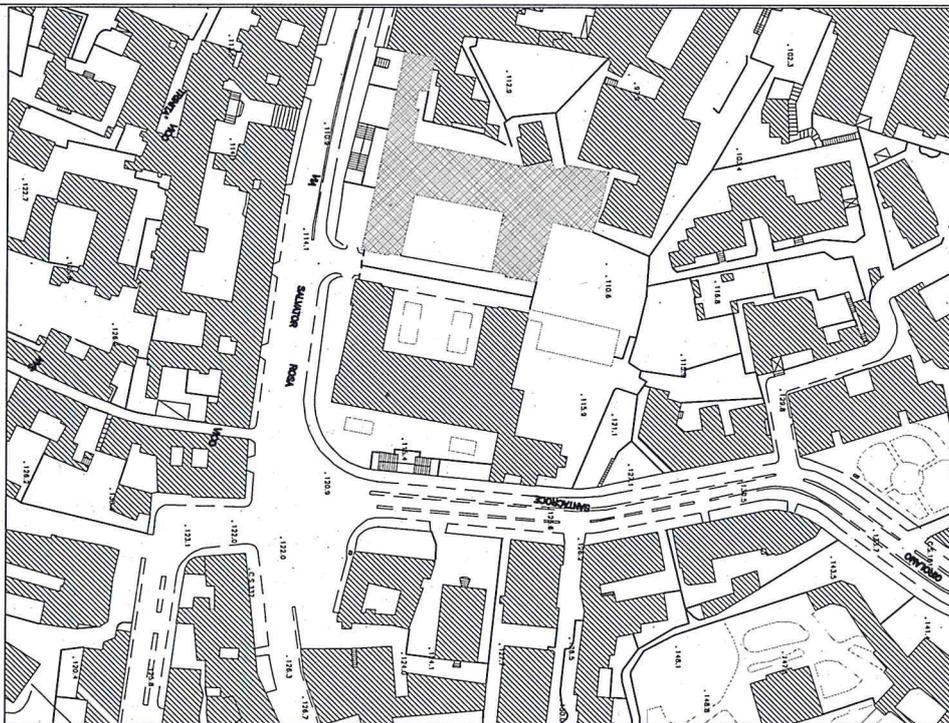

**LICEO GINNASIO STATALE G. B. VICO**  
Via Salvator Rosa, 117  
**NAPOLI**

ELAB. N°:

**7vf**

TITOLO ELABORATO:

**PROGETTO ESECUTIVO**  
**Prospetto principale e Sezioni**

SCALA:

**1:100**

IL DIRIGENTE SCOLASTICO- RUP

prof.ssa Maria Clotilde Paisio

*Maria Clotilde Paisio*

IL SUPPORTO al RUP

ing. Vincenzo Brandi

*Vincenzo Brandi*


I PROGETTISTI

arch. Gerardo Strazzullo - geom. Valeria Pizzuto


*Gerardo Strazzullo*

*Valeria Pizzuto*



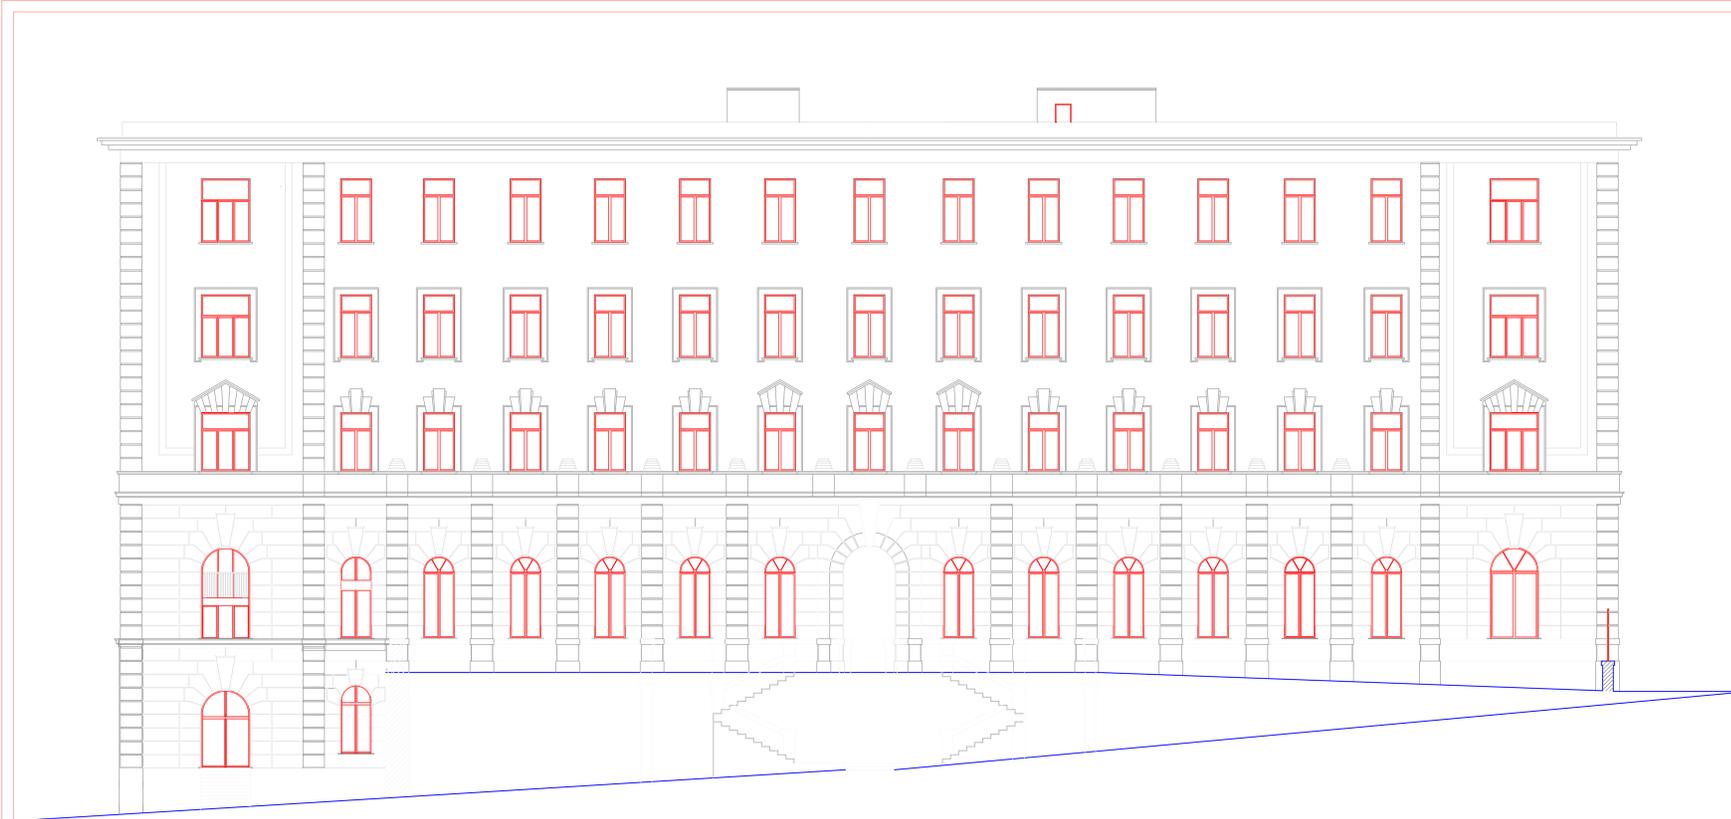

Prospetto principale su Via Salvator Rosa

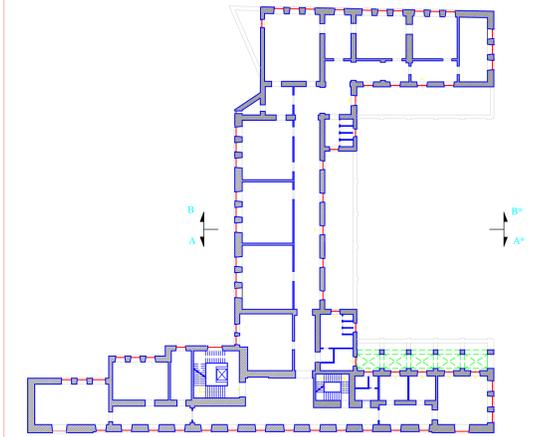

Prospetto su via Salvator Rosa

Pianta primo piano




Sezione A-A\*



Sezione A-A\*



**PON FESR "Ambienti per l'apprendimento"**  
 Programmazione 2007-2013 - Fondo Europeo di Sviluppo Regionale - Avviso congiunto MUR - MATM per la presentazione dei piani di intervento finalizzati alla riqualificazione degli edifici scolastici pubblici in relazione all'efficienza energetica, alla messa a norma degli impianti, all'abbattimento delle barriere architettoniche, alla dotazione di impianti sportivi e al miglioramento dell'attrattività degli spazi scolastici.

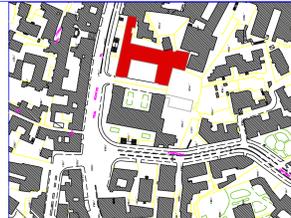

**LICEO GINNASIO STATALE G. B. VICO**  
 Via Salvator Rosa, 117  
 NAPOLI

LIB. N° **7vf** TITOLO ELABORATO: **PROGETTO ESECUTIVO**  
 Prospetto principale e Sezioni  
 Scala: **1:100**

IL DIRIGENTE SCOLASTICO- RUP  
 prof.ssa Maria Ciriilde Paisio

IL SUPPORTO al RUP  
 ing. Vincenzo Brandi

I PROGETTISTI  
 arch. Gerardo Strazzullo - geom. Valeria Pizzuto