




# PON FESR "Ambienti per l'apprendimento"

Programmazione 2007-2013 - Fondo Europeo di Sviluppo Regionale - Avviso congiunto MIUR - MATTM per la presentazione dei piani di interventi finalizzati alla riqualificazione degli edifici scolastici pubblici in relazione all'efficienza energetica, alla messa a norma degli impianti, all'abbattimento delle barriere architettoniche, alla dotazione di impianti sportivi e al miglioramento dell'attrattività degli spazi scolastici.

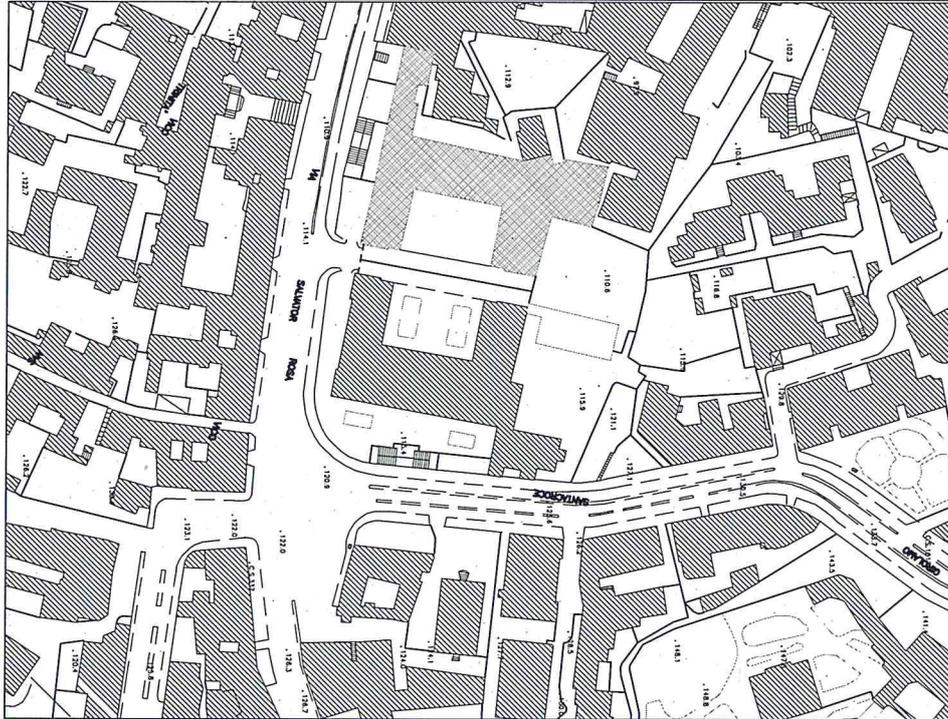

## LICEO GINNASIO STATALE G. B. VICO Via Salvator Rosa, 117 NAPOLI

ELAB. N°:

# 8vf

TITOLO ELABORATO:

## PROGETTO ESECUTIVO Sezioni

SCALA:

# 1:100

IL DIRIGENTE SCOLASTICO- RUP

prof.ssa Maria Clotilde Paisio

IL SUPPORTO al RUP


ing. Vincenzo Brandi

I PROGETTISTI


arch. Gerardo Strazzullo - geom. Valeria Pizzuto




LICEO CLASSICO G.B. VICO Via Salvator Rosa, 118

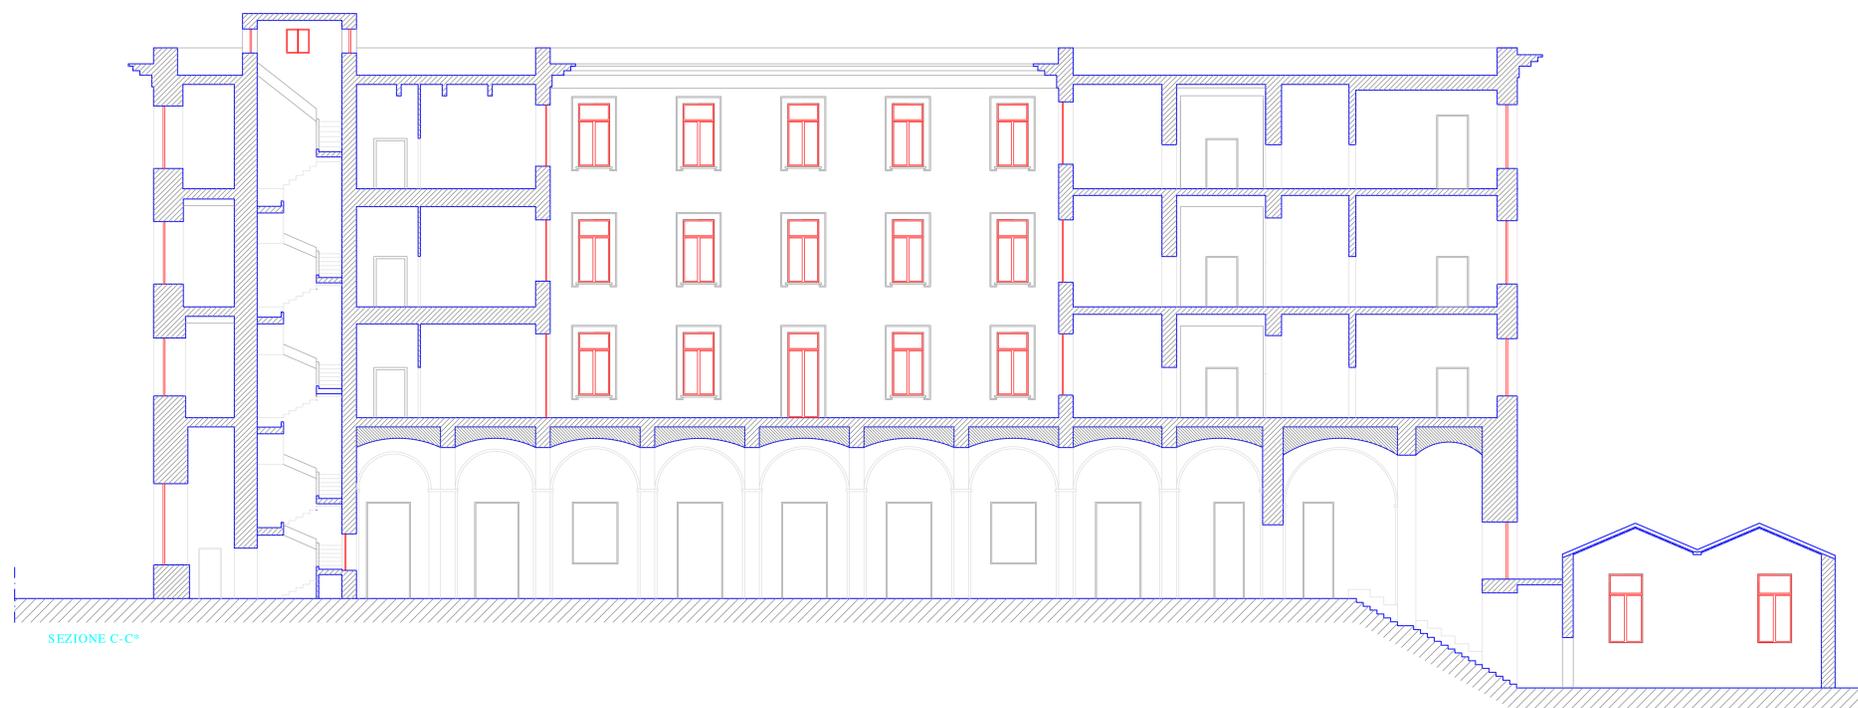

SEZIONE C-C\*

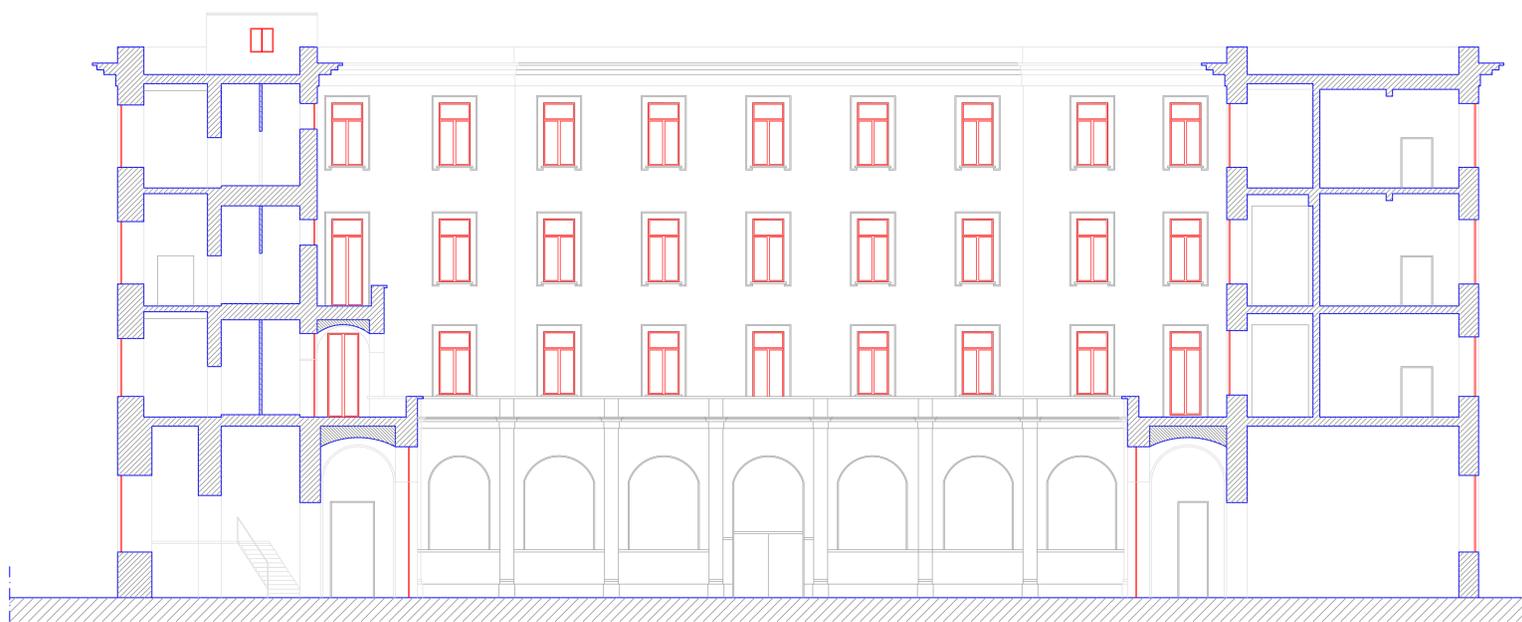

SEZIONE D-D\*

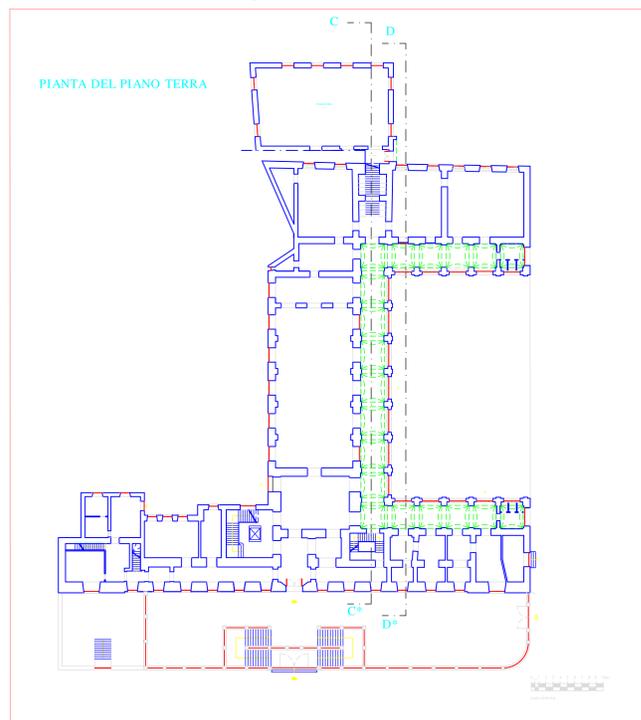


PIANTA DEL PIANO TERRA

0 1 2 3 4 5 6 7 8 9 10 m  
scala metrica



PON FESR "Ambienti per l'apprendimento"

Programmazione 2007-2013 - Fondo Europeo di Sviluppo Regionale - Avviso concorsuale MUR - MATM per la presentazione dei piani di interventi finalizzati alla riqualificazione degli edifici scolastici pubblici in relazione all'efficienza energetica, alla messa a norma degli impianti, all'abbattimento delle barriere architettoniche, alla dotazione di impianti sportivi e al miglioramento dell'attrattiva degli spazi scolastici.

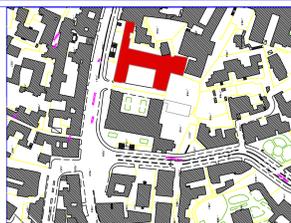

LICEO GINNASIO STATALE G. B. VICO  
Via Salvator Rosa, 117  
NAPOLI

8vf

PROGETTO ESECUTIVO  
Sezioni

SCALA  
1:100

IL DIRIGENTE SCOLASTICO- RUP  
prof.ssa Maria Clotilde Paisio

IL SUPPORTO al RUP  
ing. Vincenzo Brandi

I PROGETTISTI  
arch. Gerardo Strazzullo - geom. Valeria Pizzuto