


## PON FESR "Ambienti per l'apprendimento"

Programmazione 2007-2013 - Fondo Europeo di Sviluppo Regionale - Avviso congiunto MIUR - MATM per la presentazione dei piani di interventi finalizzati alla riqualificazione degli edifici scolastici pubblici in relazione all'efficienza energetica, alla messa a norma degli impianti, all'abbattimento delle barriere architettoniche, alla dotazione di impianti sportivi e al miglioramento dell'attrattività degli spazi scolastici.

- CUP Intervento C-1 : F68G10001490007
- CUP Intervento C-2 : F68G10001550007
- CUP Intervento C-3 : F68G10001590007
- CUP Intervento C-4 : F68G10001660007
- CUP Intervento C-5 : F68G10001710007

Codice : NAPC 09000V

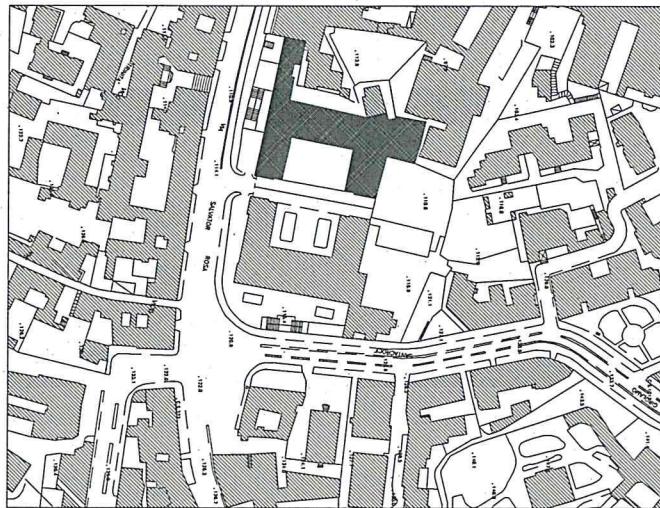

## LICEO GINNASIO STATALE G. B. VICO

Via Salvator Rosa, 117  
NAPOLI

ELAB. N°:

# 10

TITOLO ELABORATO:

## PROGETTO ESECUTIVO

### Sezioni

SCALA:

# 1:100


IL DIRIGENTE SCOLASTICO- RUP  
prof.ssa Maria Clotilde Paisio

IL SUPPORTO al RUP  
ing. Vincenzo Brandi

I PROGETTISTI

arch. Gerardo Strazzullo - geom. Valeria Pizzuto




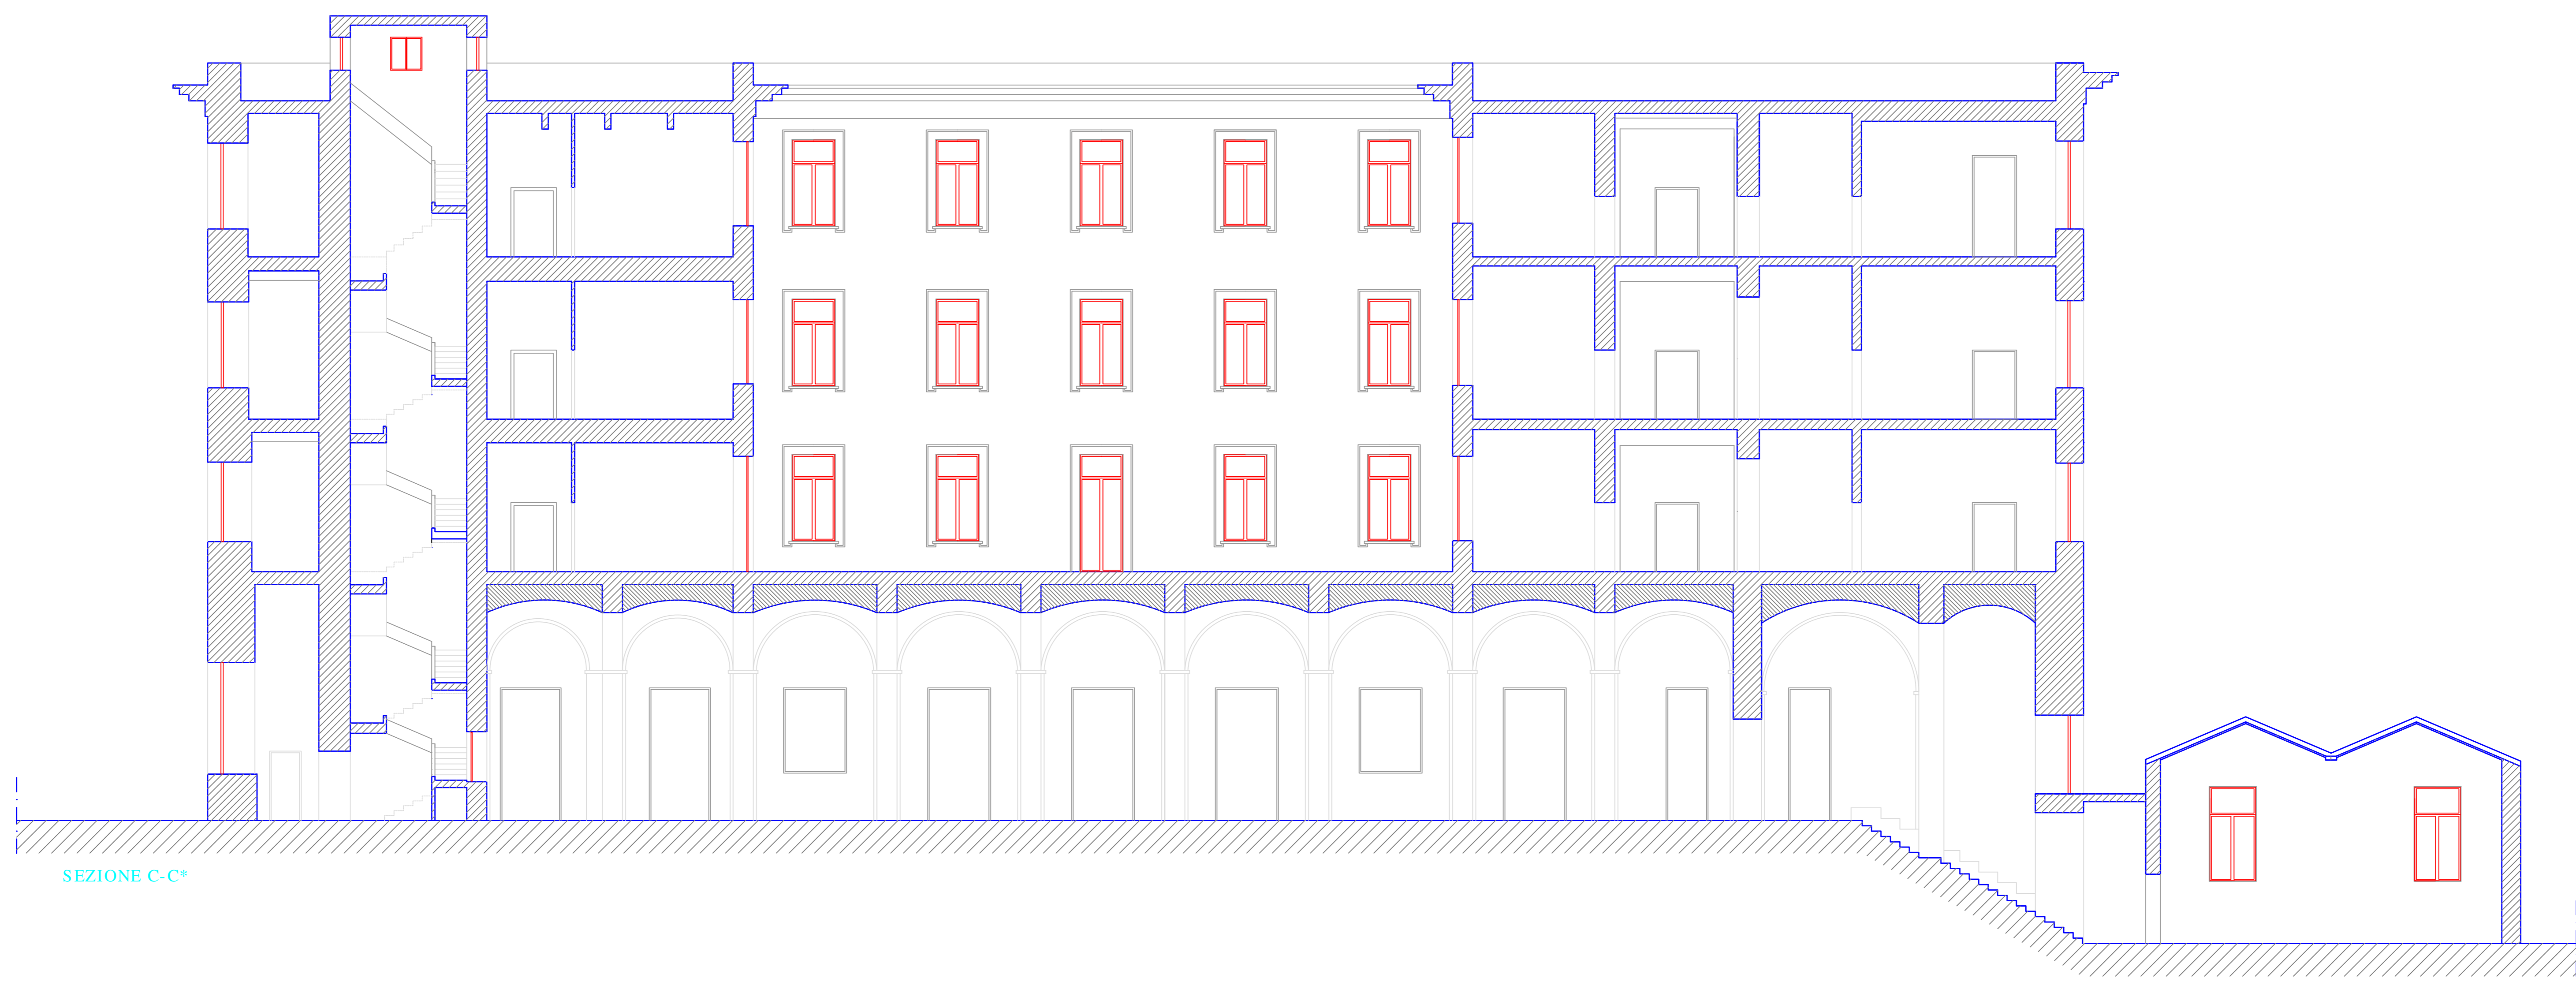

SEZIONE C-C\*



SEZIONE D-D\*

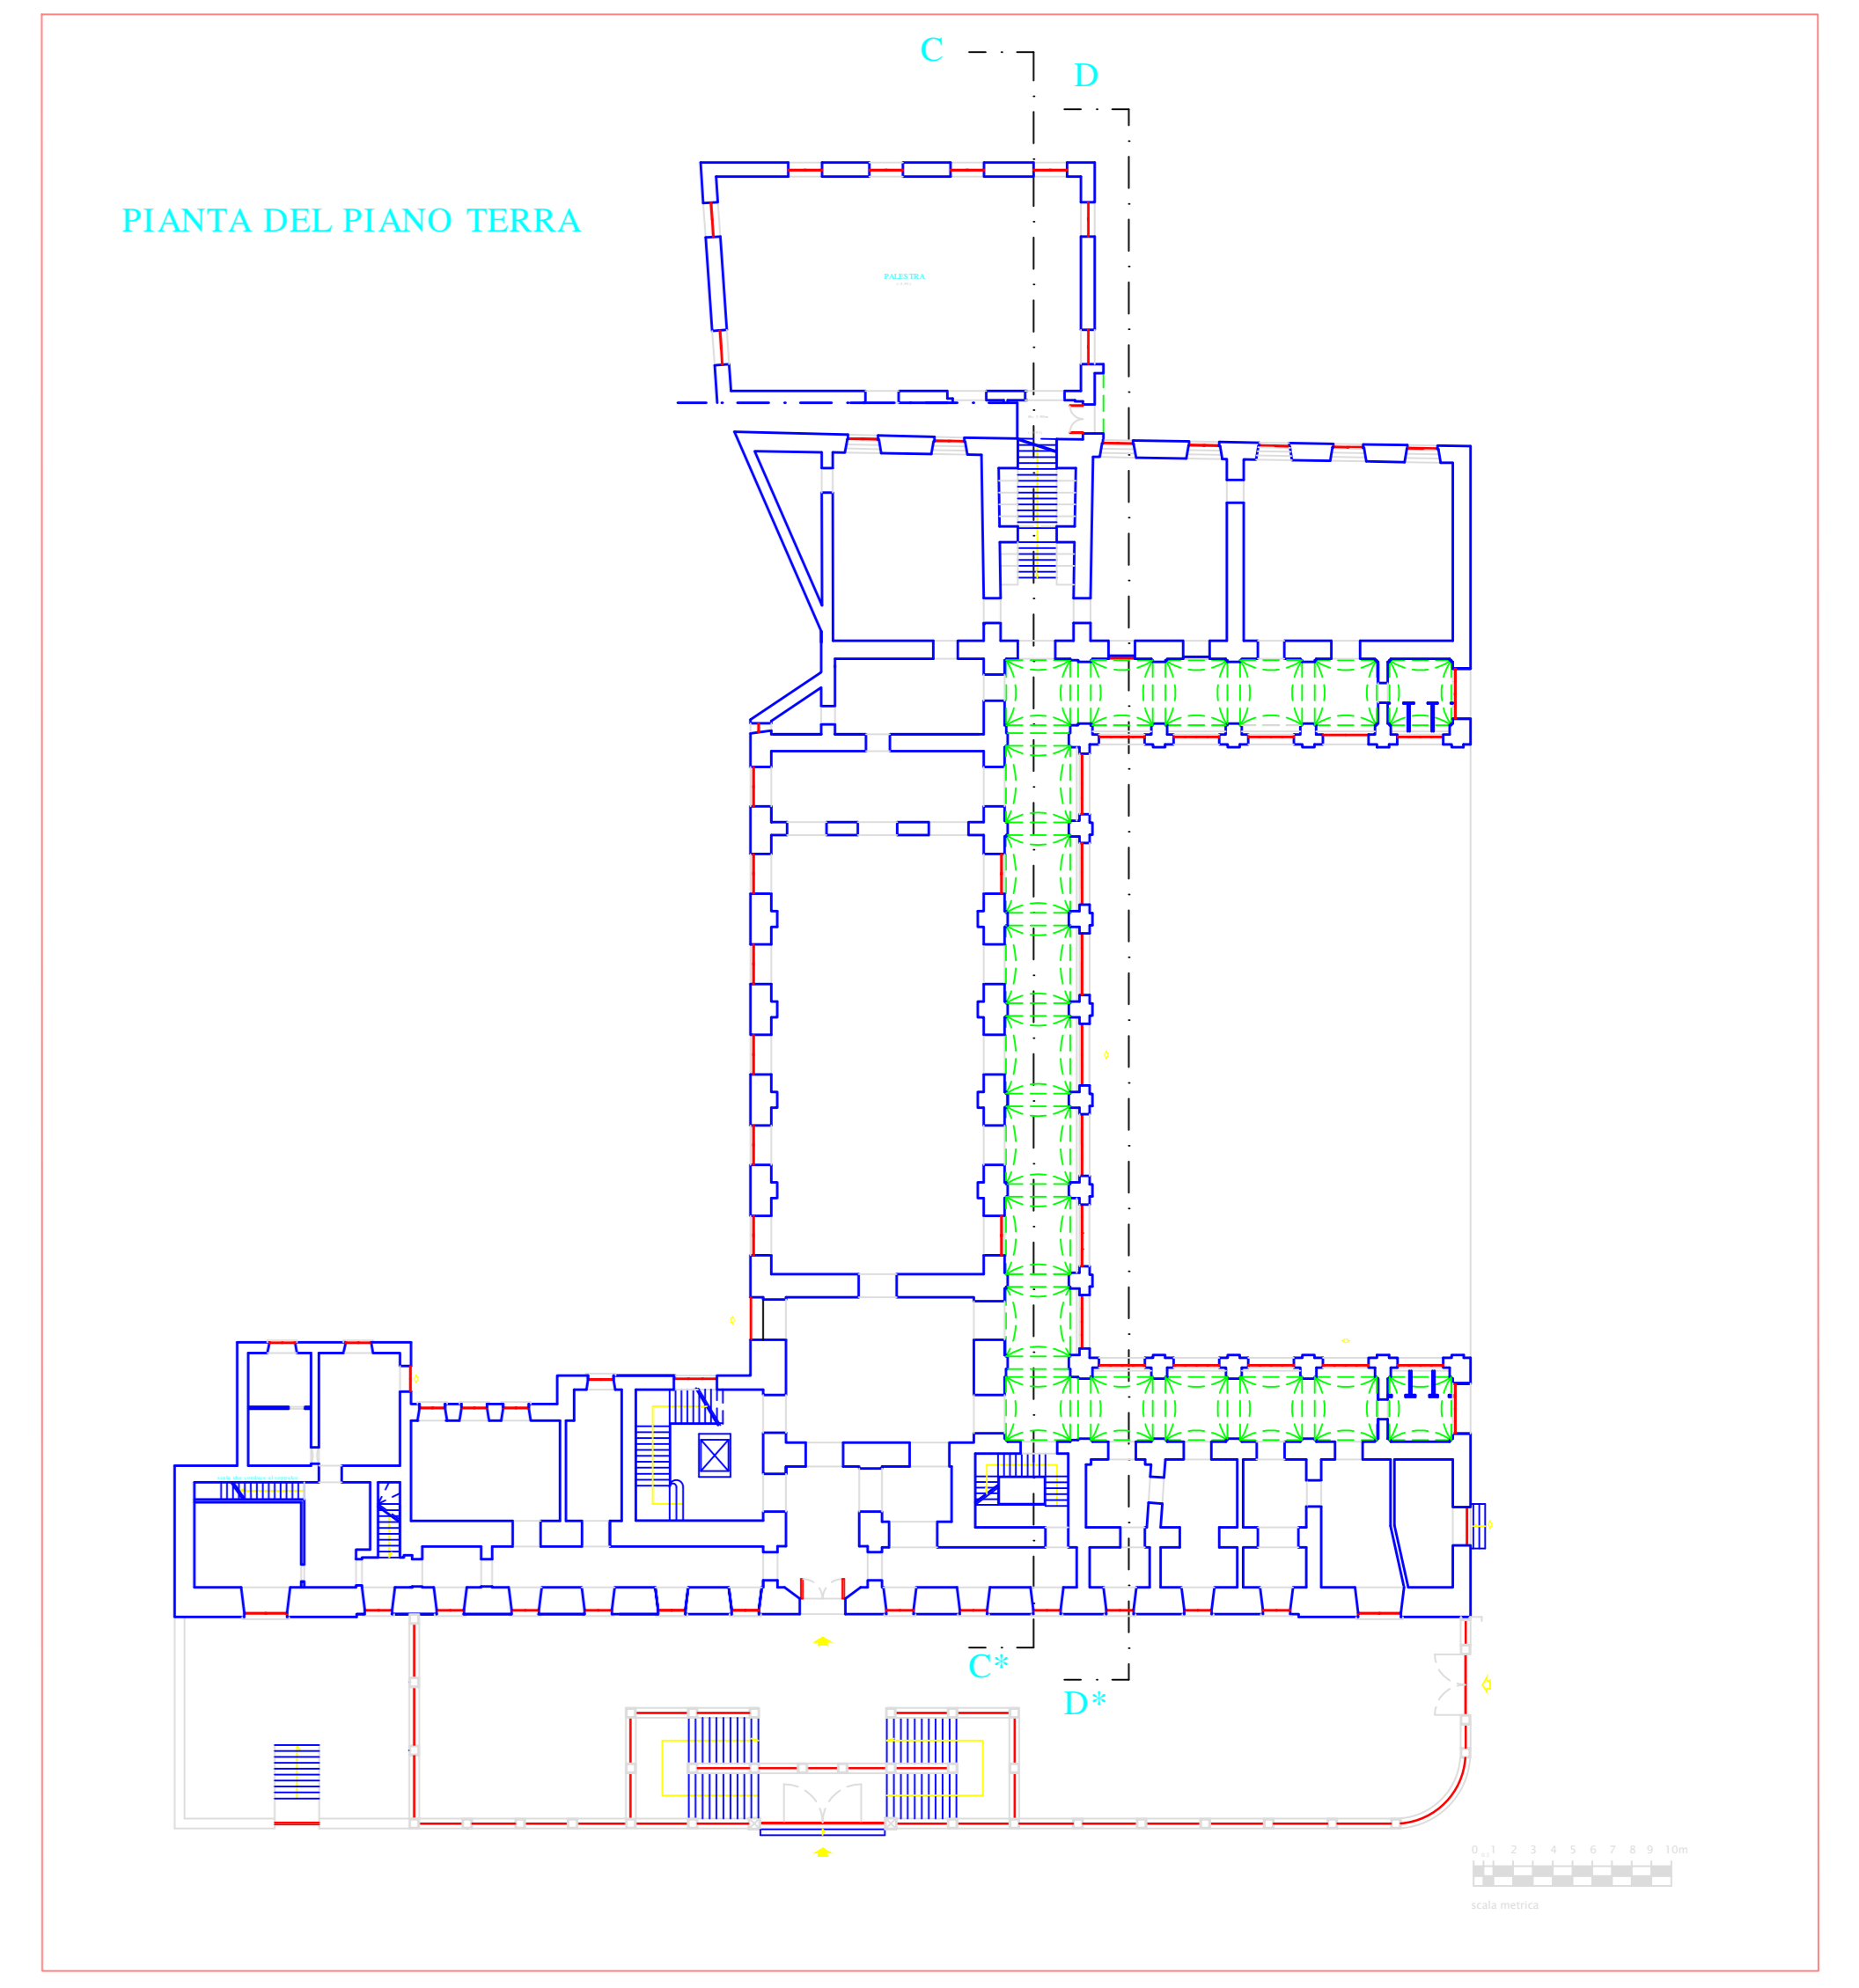

PIANTA DEL PIANO TERRA



**PON FESR "Ambienti per l'apprendimento"**  
 Programmazione 2007-2013 - Fondo Europeo di Sviluppo Regionale - Avviso congiunto MUR - MATTA per la presentazione dei piani di interventi finalizzati alla riqualificazione degli edifici scolastici pubblici in relazione all'efficienza energetica, alla messa a norma degli impianti, all'abbattimento delle barriere architettoniche, alla dotazione di impianti sportivi e al miglioramento dell'attrattività degli spazi scolastici.

CUP Intervento C-1 : F68G10001490007  
 CUP Intervento C-2 : F68G10001550007  
 CUP Intervento C-3 : F68G10001590007  
 CUP Intervento C-4 : F68G10001660007  
 CUP Intervento C-5 : F68G10001710007

Codice - NAPC 09000V

**LICEO GINNASIO STATALE G. B. VICO**  
 Via Salvator Rosa, 117  
 NAPOLI

NUM. PROGETTO: **10** PROGETTO ESECUTIVO Sezioni

SCALA: **1:100**

IL DIRIGENTE SCOLASTICO- RUP prof.ssa Maria Clotilde Paisio	IL SUPPORTO al RUP ing. Vincenzo Brandi
I PROGETTISTI arch. Gerardo Strazzullo - geom. Valeria Pizzuto	